


DEVELOPPEMENT DES TRAVAUX DE RENOVATION

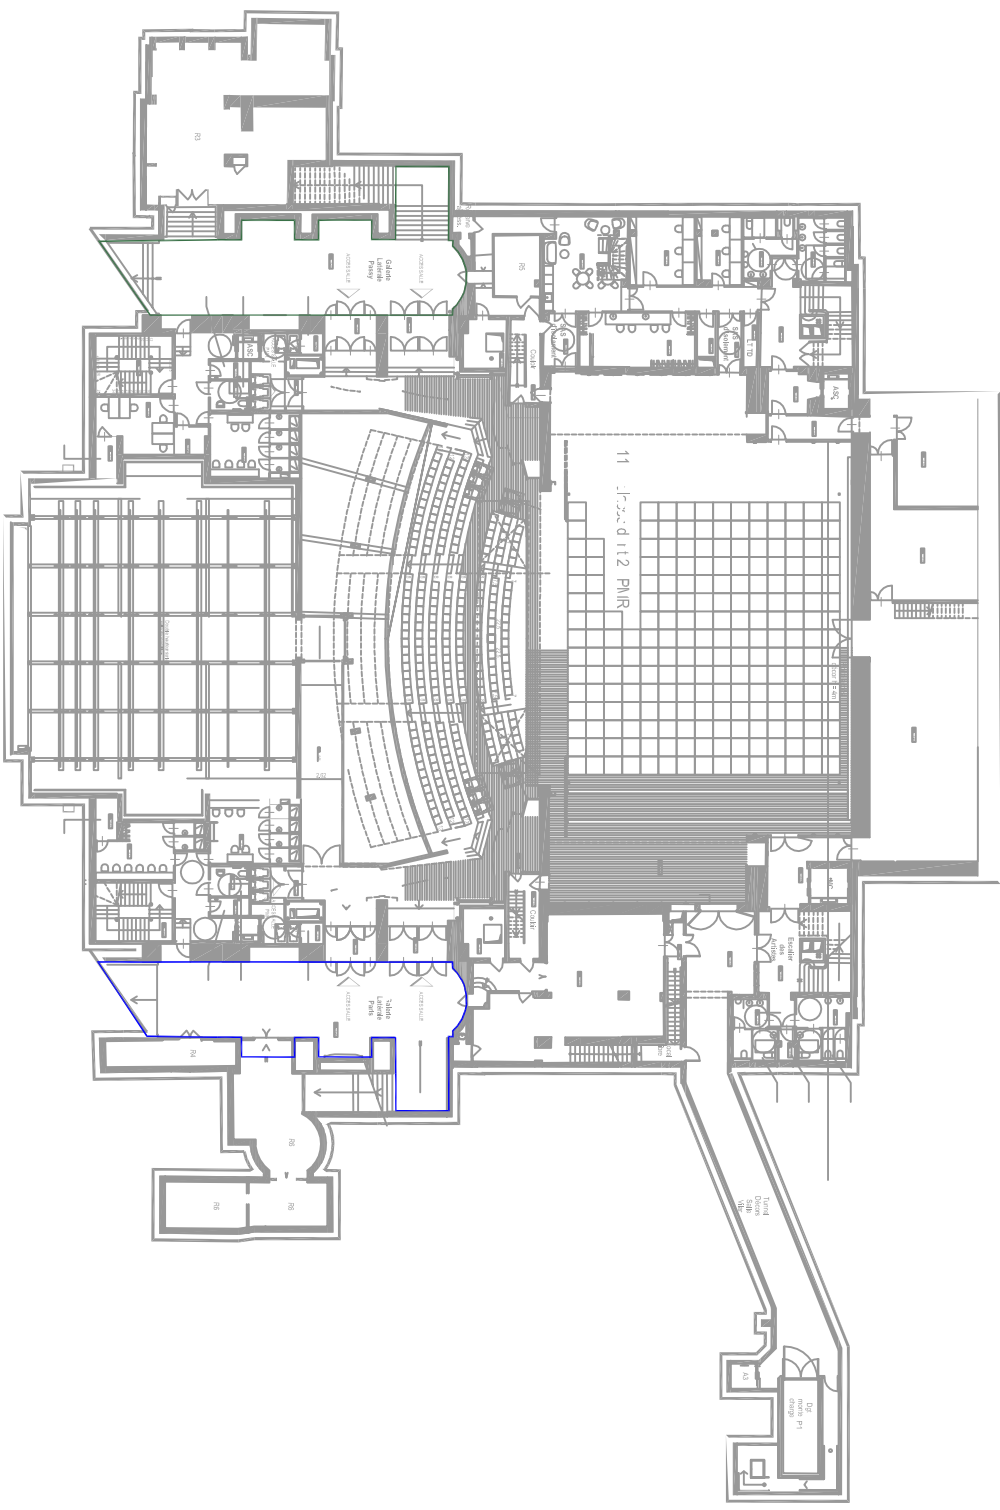

Affectation: 11)		Phase: PRO	
Echelle: 1/50		N° Plan: 2.16	
C AJUTE		Date: 25.01.2023	
N-6		Format d'impression: A3	

FICHER:



MATRE D'OUVR	
ENTREPRISE GENERALE	
ELEC C/OF/CA	
ARCHITECTE	
ARCHITECTE PATRIMOINE	
SCENOGRAFHE	
BETICE	
ECONOMISTE	
ACOUSTIQUE	
CURAGE AMIANT PLOMB	

DATE	MODIFICATION	INDICE
Janvier 23	Première émission	A

- LEGENDE:
-  TV 1 (Double flux chaud)
 -  TV4 1 (Double flux chaud)